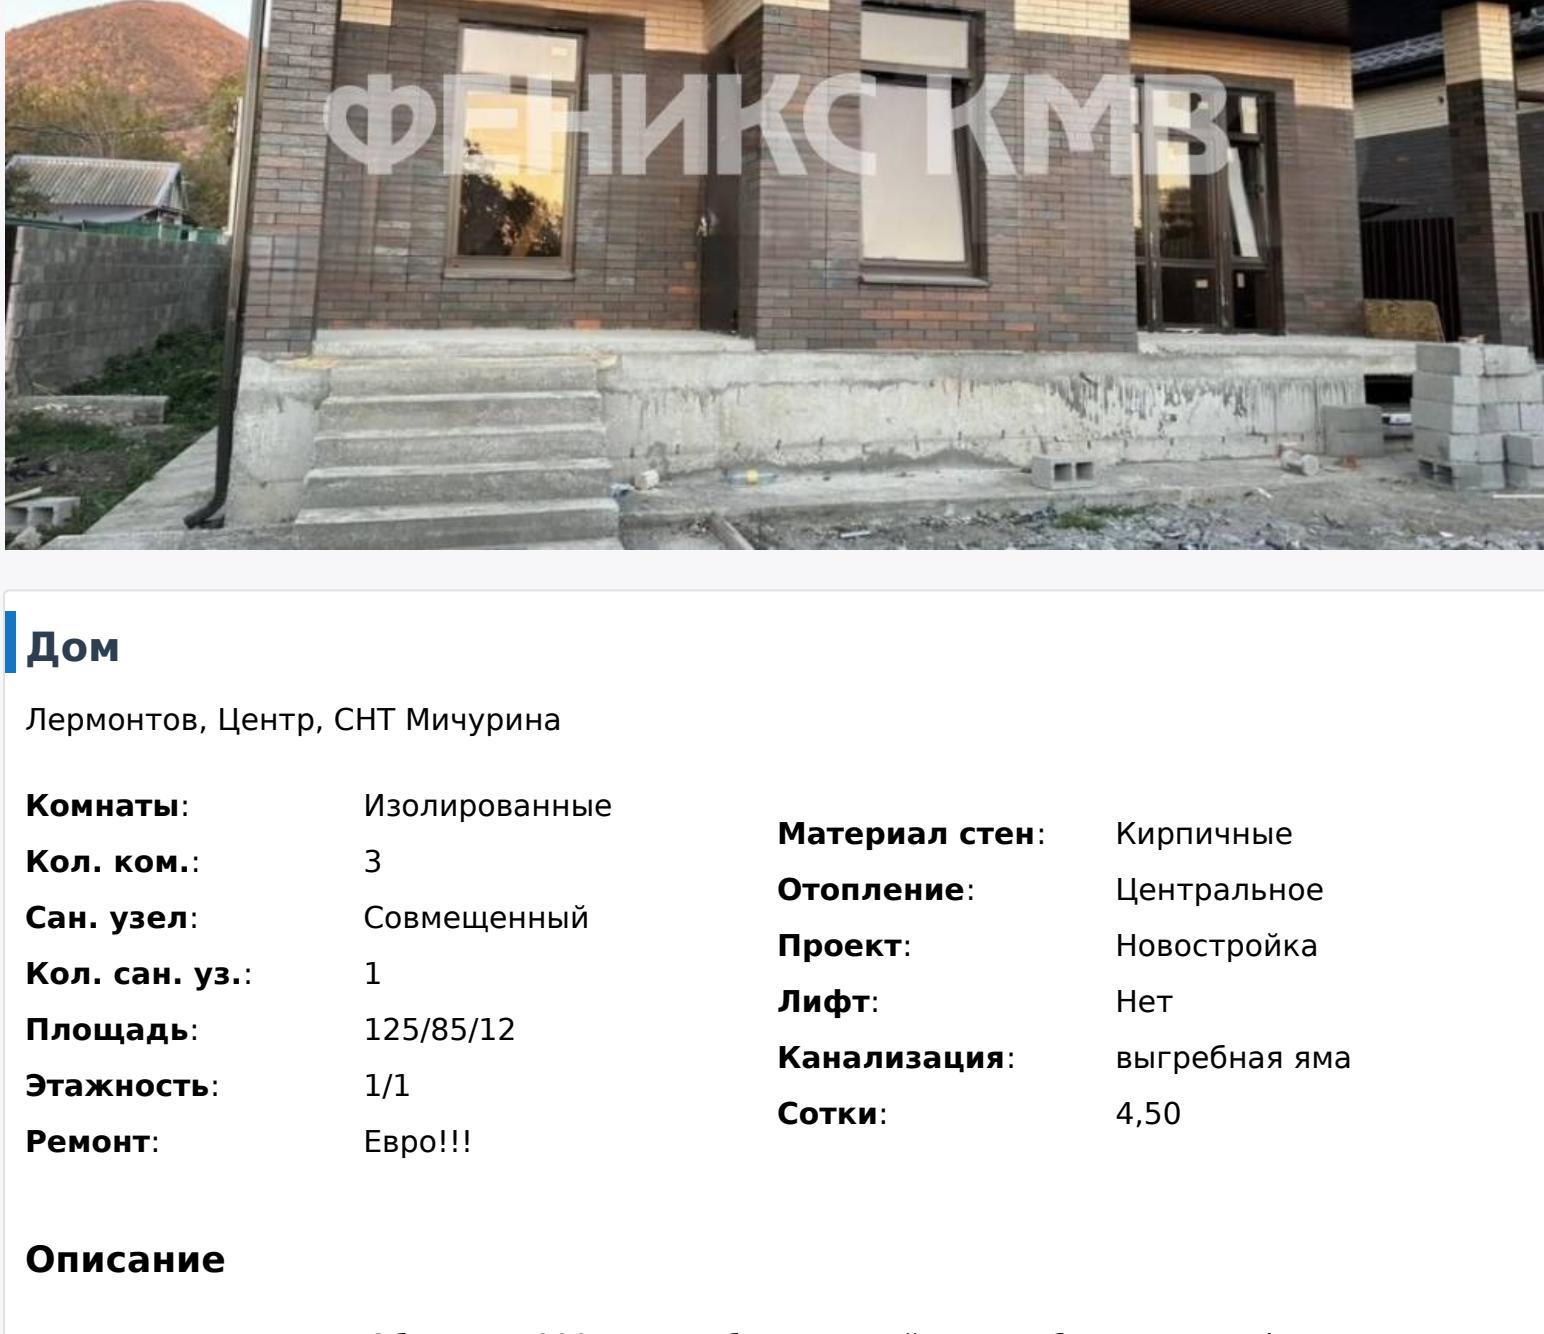


Дом 3-комн.**9 800 000 ₽**

Объект № 9007

Лермонтов, Центр, СНТ Мичурина

3	125²	12²	Этаж 1
Комнат	Площадь общая	Площадь кухни	Этажность 1

**Дом**

Лермонтов, Центр, СНТ Мичурина

Комнаты:	Изолированные	Материал стен:	Кирпичные
Кол. ком.:	3	Отопление:	Центральное
Сан. узел:	Совмещенный	Проект:	Новостройка
Кол. сан. уз.:	1	Лифт:	Нет
Площадь:	125/85/12	Канализация:	выгребная яма
Этажность:	1/1	Сотки:	4,50
Ремонт:	Евро!!!		

Описание

При звонке назовите Объект № 9007, и мы быстрее найдем необходимую информацию!

ЭКСКЛЮЗИВНОЕ ПРЕДЛОЖЕНИЕ ОТ ФЕНИКС КМВ !!!

СРОЧНО ПРОДАЕТСЯ КАЧЕСТВЕННО ОТСТРОЕННЫЙ КИРПИЧНЫЙ ДОМ! ПОДХОДИТ ПОД СЕМЕЙНУЮ И СЕЛЬСКУЮ ИПОТЕКУ!

ДОМ ВЫСТРОЕН ИЗ КАЧЕСТВЕННЫХ МАТЕРИАЛОВ:

- ДОРОГОСТОЯЩИЙ ОБЛИЦОВОЧНЫЙ КИРПИЧ
- УТЕПЛИТЕЛЬ 10 (выше положенного в два раза)
- БЛОЧНОЕ ОСНОВАНИЕ
- ШИРИНА СТЕН 45 см

ГОТОВНОСТЬ ДОМА ПРЕДЧИСТОВАЯ:

- ВСЕ КОММУНИКАЦИИ В ДОМЕ ОФОРМЛЕНЫ И ПРОВЕРЕНЫ НА РАБОТОСПОСОБНОСТЬ
- ОТОПЛЕНИЕ ДВУХКОНТУРНЫЙ КОТЕЛ
- ВЕЗДЕ ТЕПЛЫЙ ПОЛ КРОМЕ СПАЛЕН
- РАЗВОДКА ЭЛЕКТРИЧЕСТВА МЕДНАЯ 50 ТОЧЕК
- РАЗВОДКА ПОД САНТЕХНИКУ В САНУЗЛАХ И КУХОННОЙ ЗОНЕ
- РОВНАЯ ШТУКАТУРКА И СТЯЖКА
- ПОТОЛОК УТЕПЛЕН И ПОДШИТ ЮСБ ПЛИТАМИ

(Что делает дом теплым и комфортным для проживания)

- ВЫСОТА ПОТОЛКА В ДОМЕ 3 метра (уже в чистовом виде)

- КАЧЕСТВЕННАЯ МАССИВНАЯ ВХОДНАЯ ДВЕРЬ

- В ДОМЕ ТАК ЖЕ ЕСТЬ ПОДВАЛ С ОТДЕЛЬНЫМ ВЫХОДОМ 25 кв/м

- ВЫСОТА ПОТОЛКОВ В ПОДВАЛЕ 2 метра

- ДОРОЖА К ДОМУ ШИРИНОЙ В 3 МЕТРА ЗАЛИВАЕТСЯ БЕТОНОМ



ОСОБЕННОСТЬ ДАННОГО ЗАСТРОЙЩИКА!


ОГРАЖДАЕТ ПО ВСЕМУ ПЕРИМЕТРУ ЗАБОРОМ, УСТАНАВЛИВАЕТ ВОРОТА И КАЛИТКУ В

ОДНОМ СТИЛЕ МЕТАЛОМ В ЦВЕТ КРЫШИ ЧТО ДАЕТ ОЧЕНЬ КРАСИВЫЙ И ЭСТЕТИЧЕСКИЙ ВИД!

ВСЕ ПОДРОБНОСТИ ПО ТЕЛЕФОНУ!

Фотографии

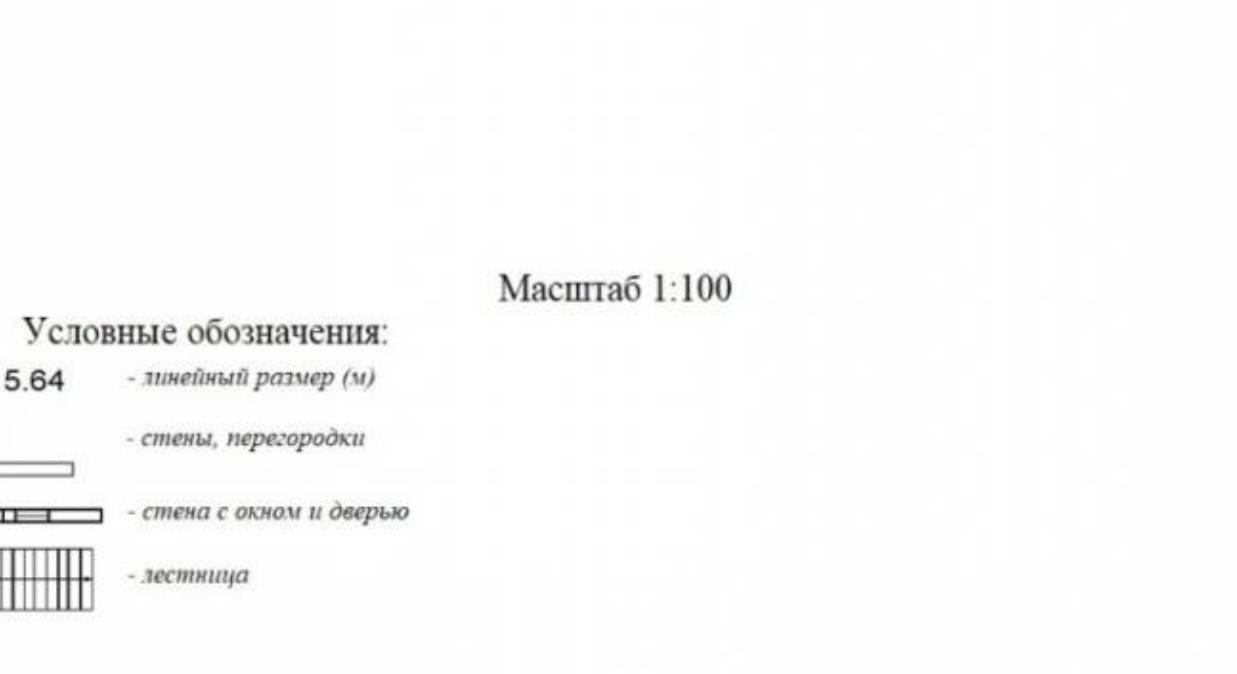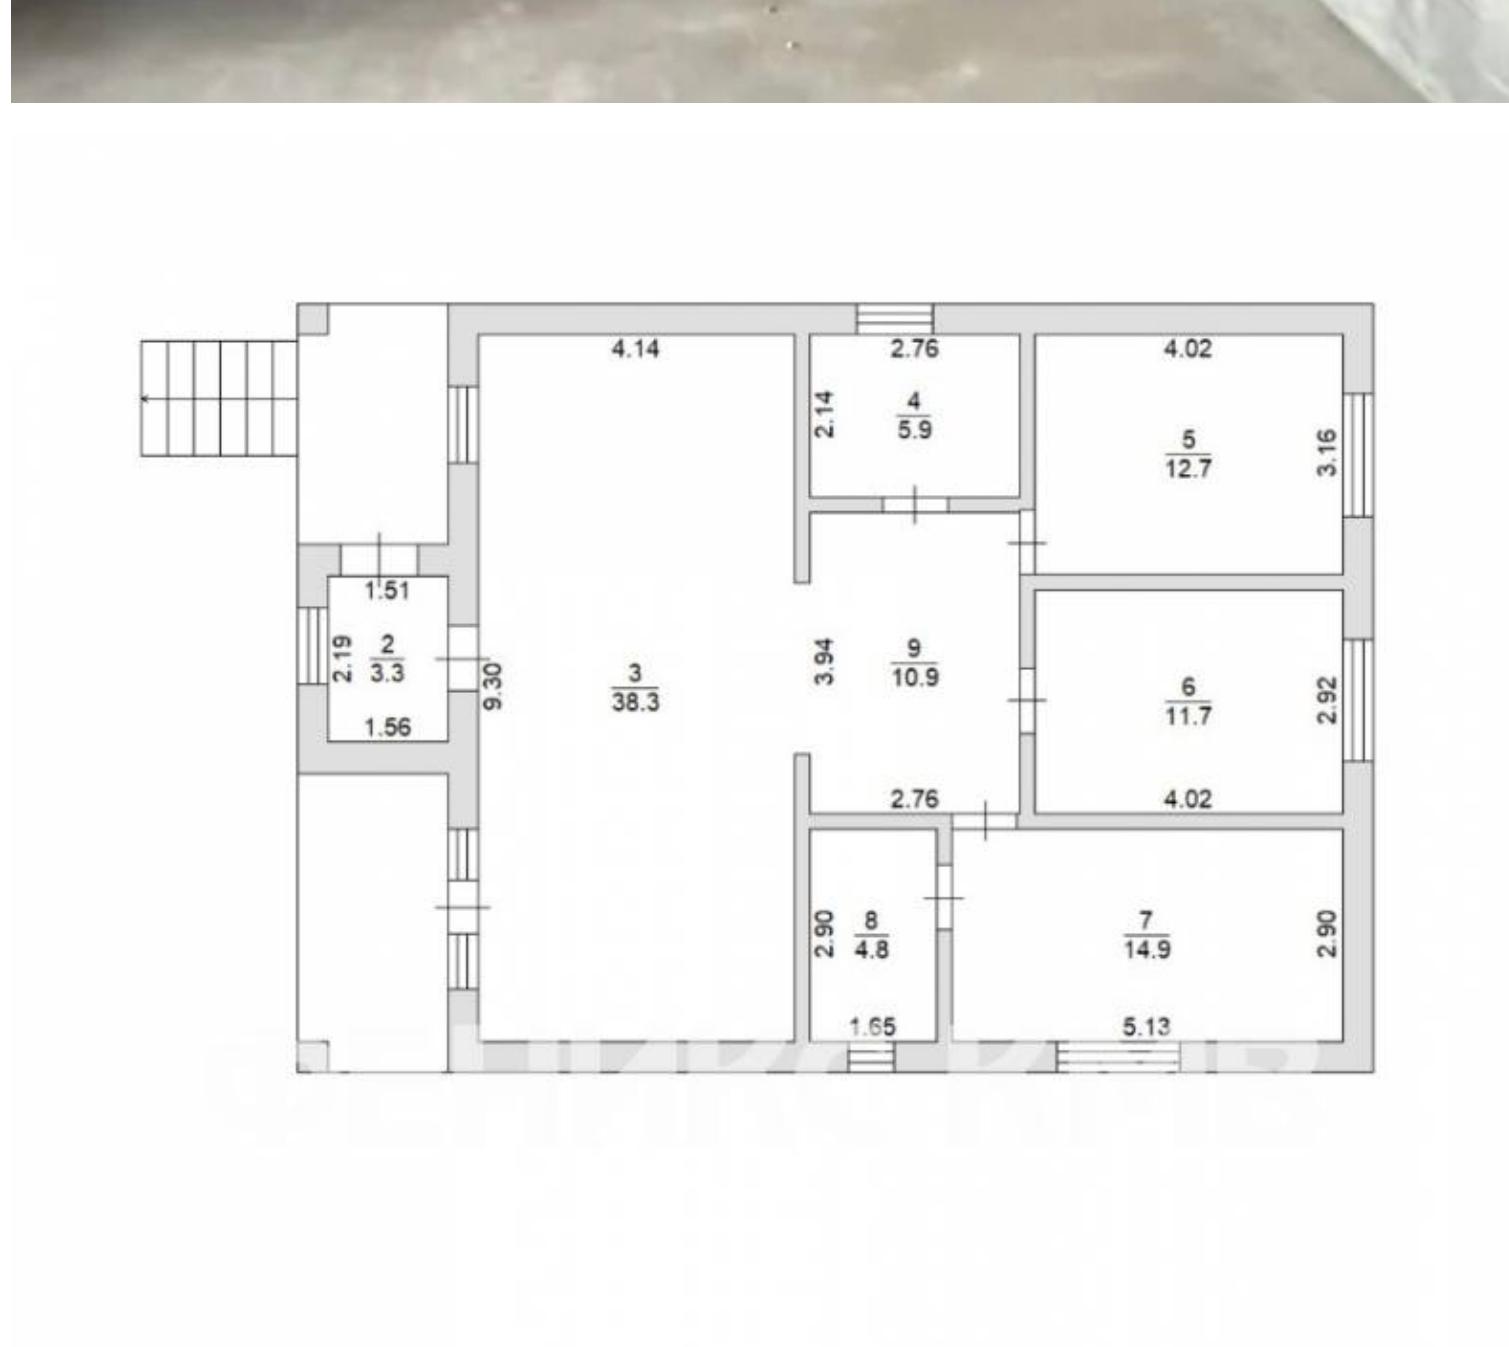

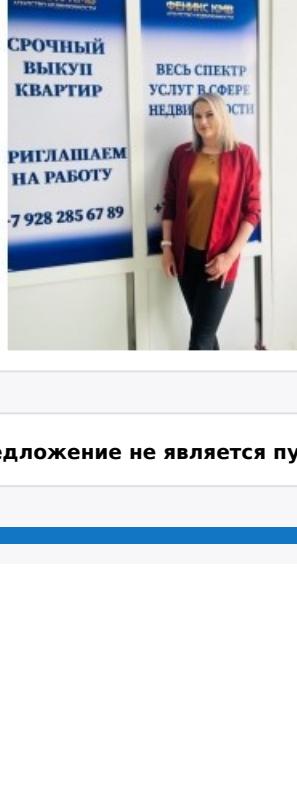

Елена Мархгейм

8 928 285 67 89

Дом 3-комн. 9 800 000 ₽

Лермонтов, Центр, СНТ Мичурина

Объект № 9007

Предложение не является публичной офертой. Собственник может изменить условия без предварительного уведомления.